


## DÉL-KELETI HOMLOKZAT

- 1 CSORNAI HORNYSÓLT CSERÉPFEDÉS
- 2 TERRANOVA NEMESVAKOLAI ÖKKER SÁRGA SZÍNEN
- 3 OSZTÓPÁRKÁNY SÖTÉTEBB ÖKKER SÁRGA SZÍNEN
- 4 TERRANOVA LÁBAZATI NEMESVAKOLAI BARNÁ SZÍNEN

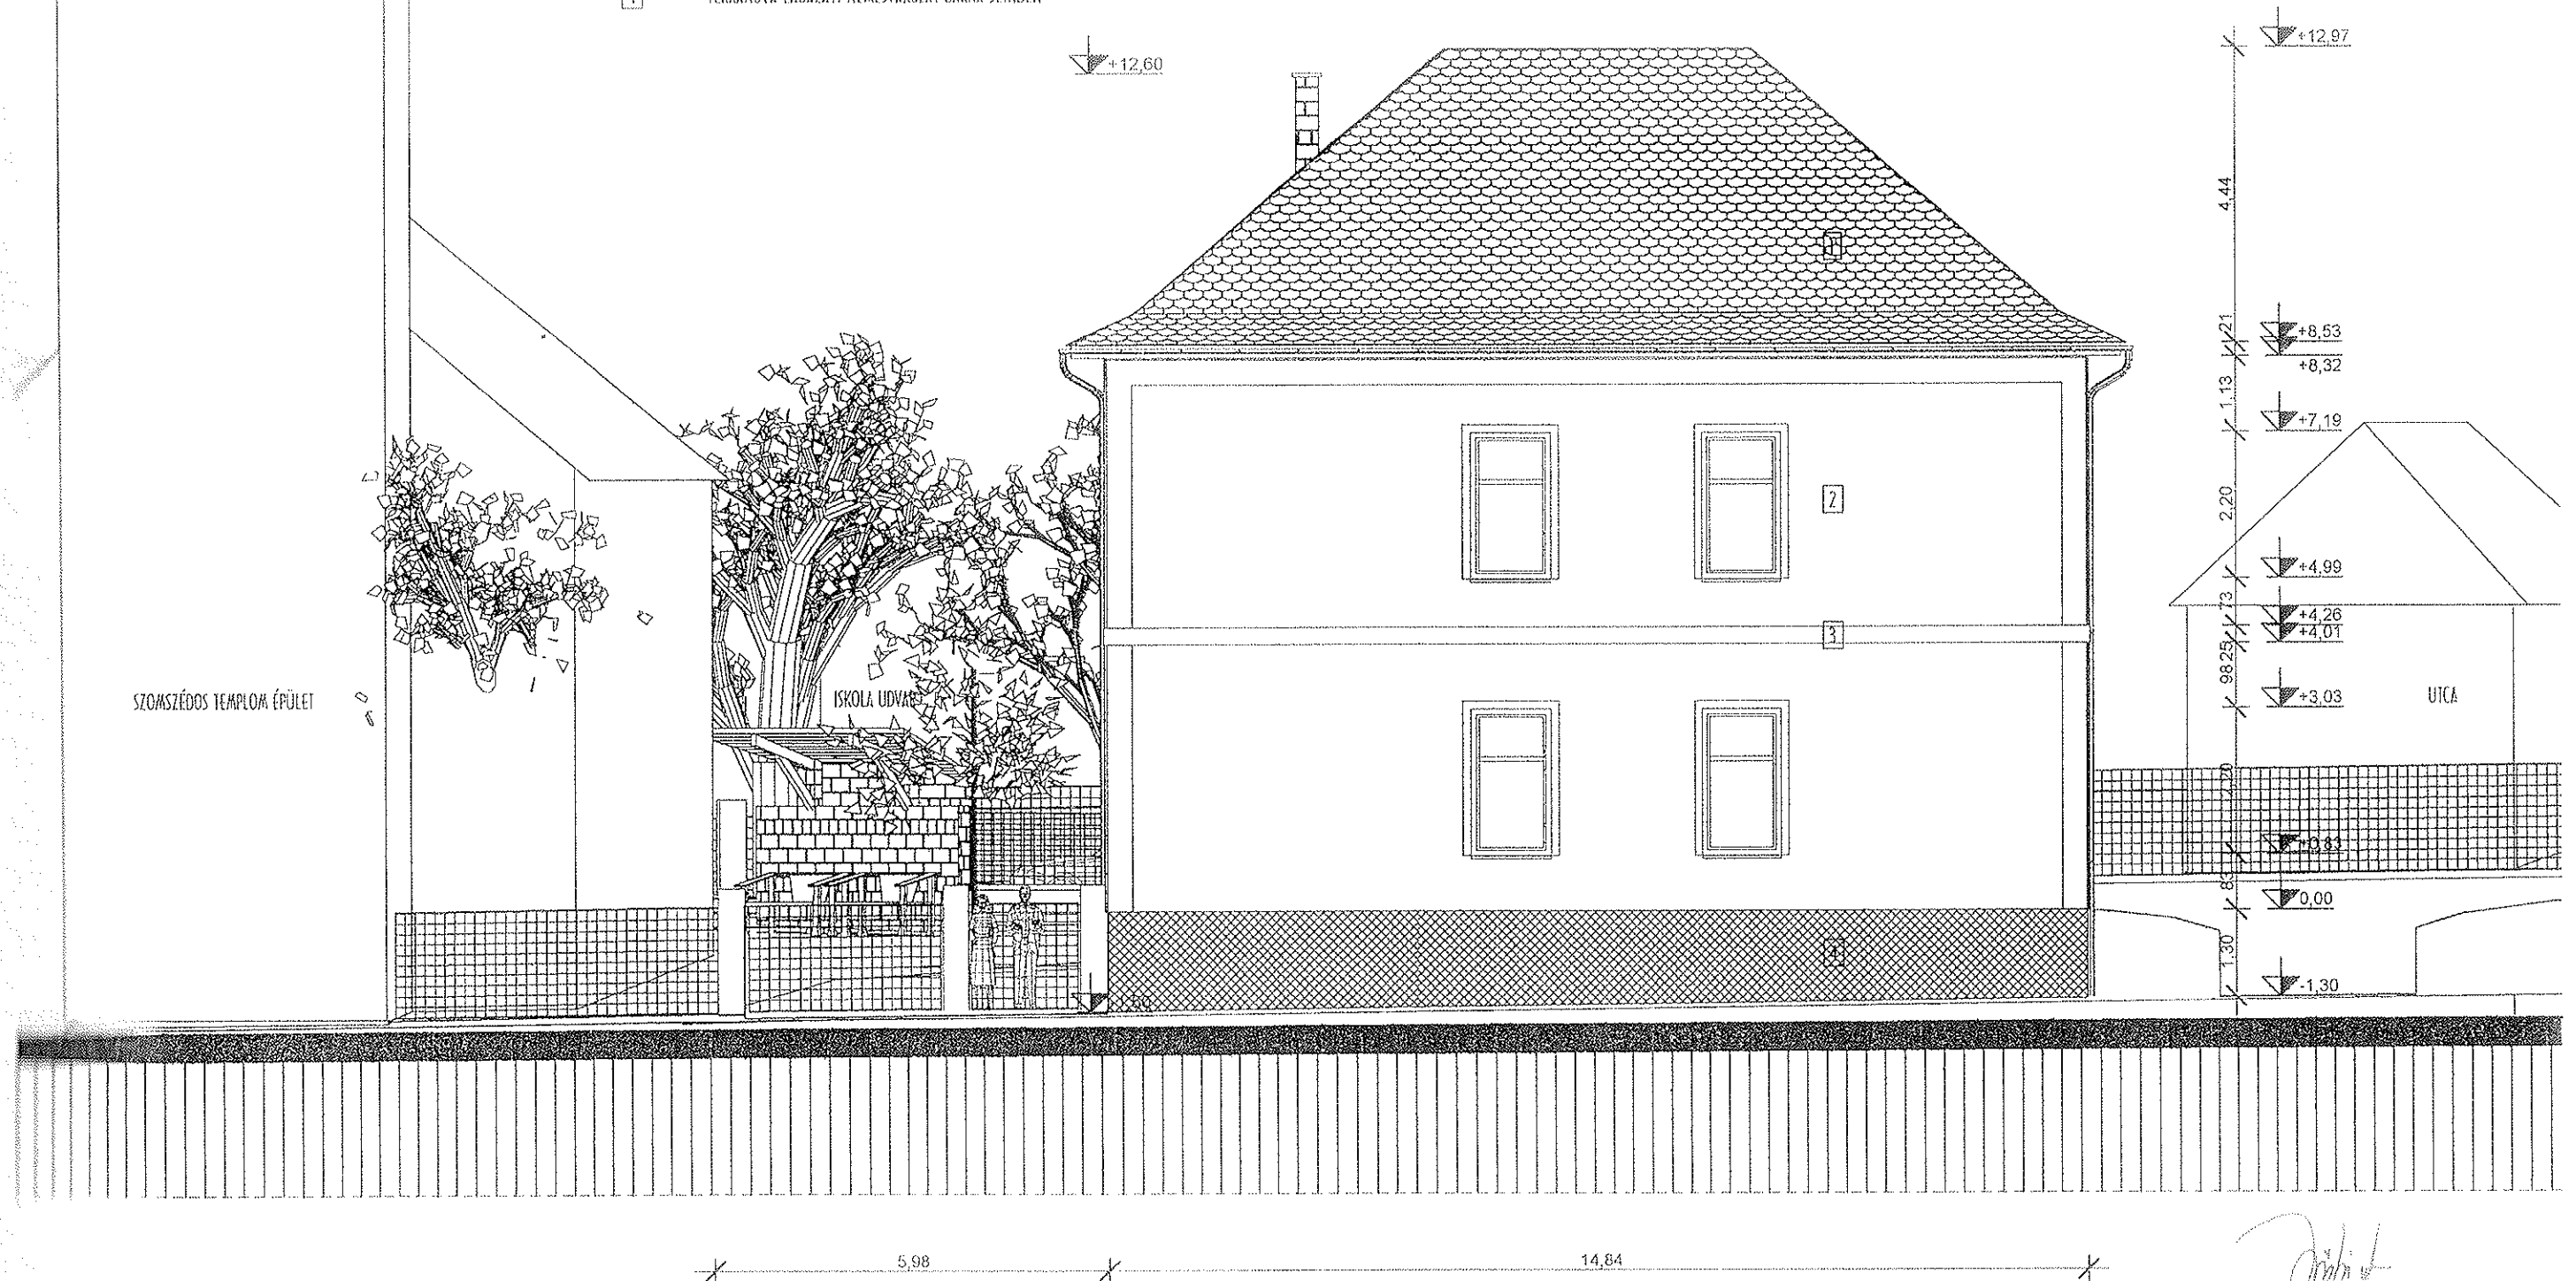

SÓSKÚT KÖZSÉGI ÖNKORMÁNYZAT  
2038, SÓSKÚT, SZABADSÁG TÉR 1.

2038, SÓSKÚT, FŐ U. 22.  
Hrsz: 148

-terv -

VERSENYKIÍRÁSI TERV  
MEGLÉVŐ ISKOLAÉPÜLET FELÚJÍTÁSA, ÁTALAKÍTÁSA

DÉL-KELETI HOMLOKZAT M 1:100


- terv - ÉRDI ÉPÍTŐ MÉRNÖKI IRODA 2002.08.  
2030, ÉRD FEHÉRVÁRI ÚT 63-65.

Fügedi Attila okl. építőmérnök  
13-0362/01 É-2, 13-1146/00 I-1

rajszám - 10

ÉSZAK - KELETI HOMLOKZAT

- [1] CSORNAI HORNYOLT CSERÉPFEDÉS
- [2] TERRANOVA NEMESVAKOLAT OKKER SÁRGA SZÍNBEN
- [3] OSZTÓPÁNKÁNY SÖTÉTEBB OKKER SÁRGA SZÍNBEN
- [4] TERRANOVA LÁBAZATI NEMESVAKOLAT BARNA SZÍNBEN

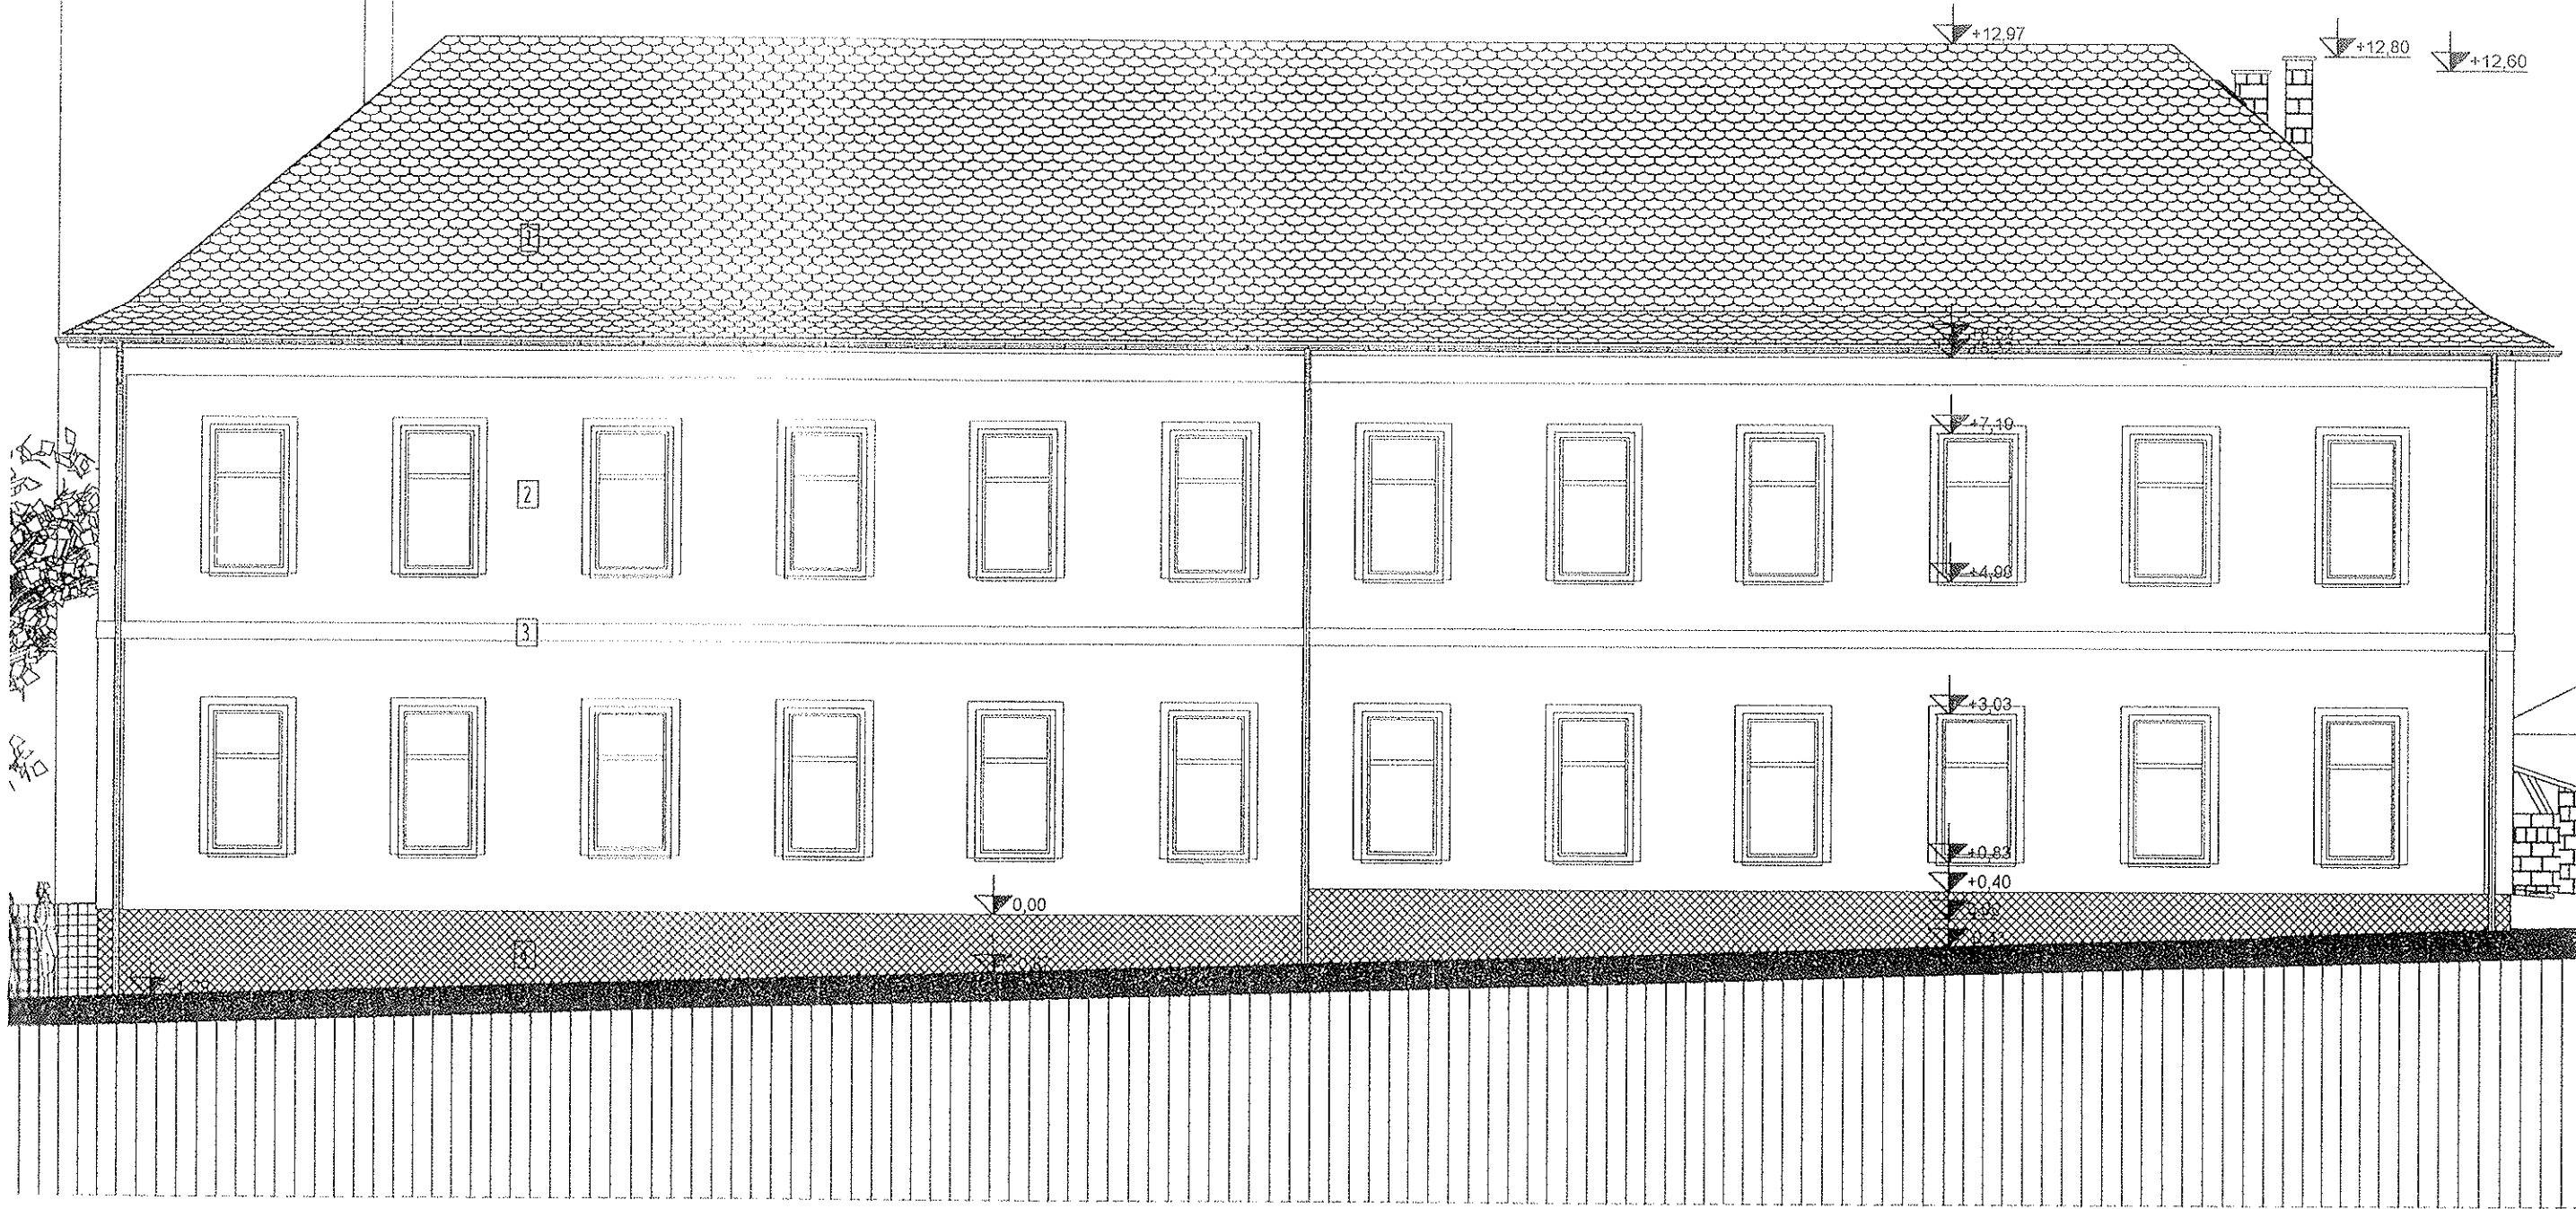

megbízó -  
SÓSKÚT KÖZSÉGI ÖNKORMÁNYZAT  
2038, SÓSKÚT, SZABADSÁG TÉR 1.

terv -  
VERSENYKIÍRÁSI TERV  
MEGLÉVŐ ISKOLAÉPÜLET FELÚJÍTÁSA, ÁTALAKÍTÁSA

terv -  
ÉRDI ÉPÍTŐ MÉRNÖKI IRODA  
2030, ÉRD FEHÉRVÁRI ÚT 63-65.  
2002.08.

ép. hely -  
2038, SÓSKÚT, FŐ U. 22.  
Hrsz: 148


lap -  
ÉSZAK-KELETI HOMLOKZAT M 1:100

tervező -  
Fügedi Attila okl. építőmérnök  
13-0362/01 É-2, 13-1146/00 T-1

rajtszám -  
9

# ÉSZAK-NYUGATI HOMLOKZAT

- 1 CSORNAI HORNYOLT CSERÉPFEDÉS
- 2 TERRANOVA NEMESVAKOLAT OKKER SÁRGA SZÍNBEN
- 3 OSZTÓPÁRKÁNY SÖTÉTEBB OKKER SÁRGA SZÍNBEN
- 4 TERRANOVA LÁBAZATI NEMESVAKOLAT BARNÁ SZÍNBEN

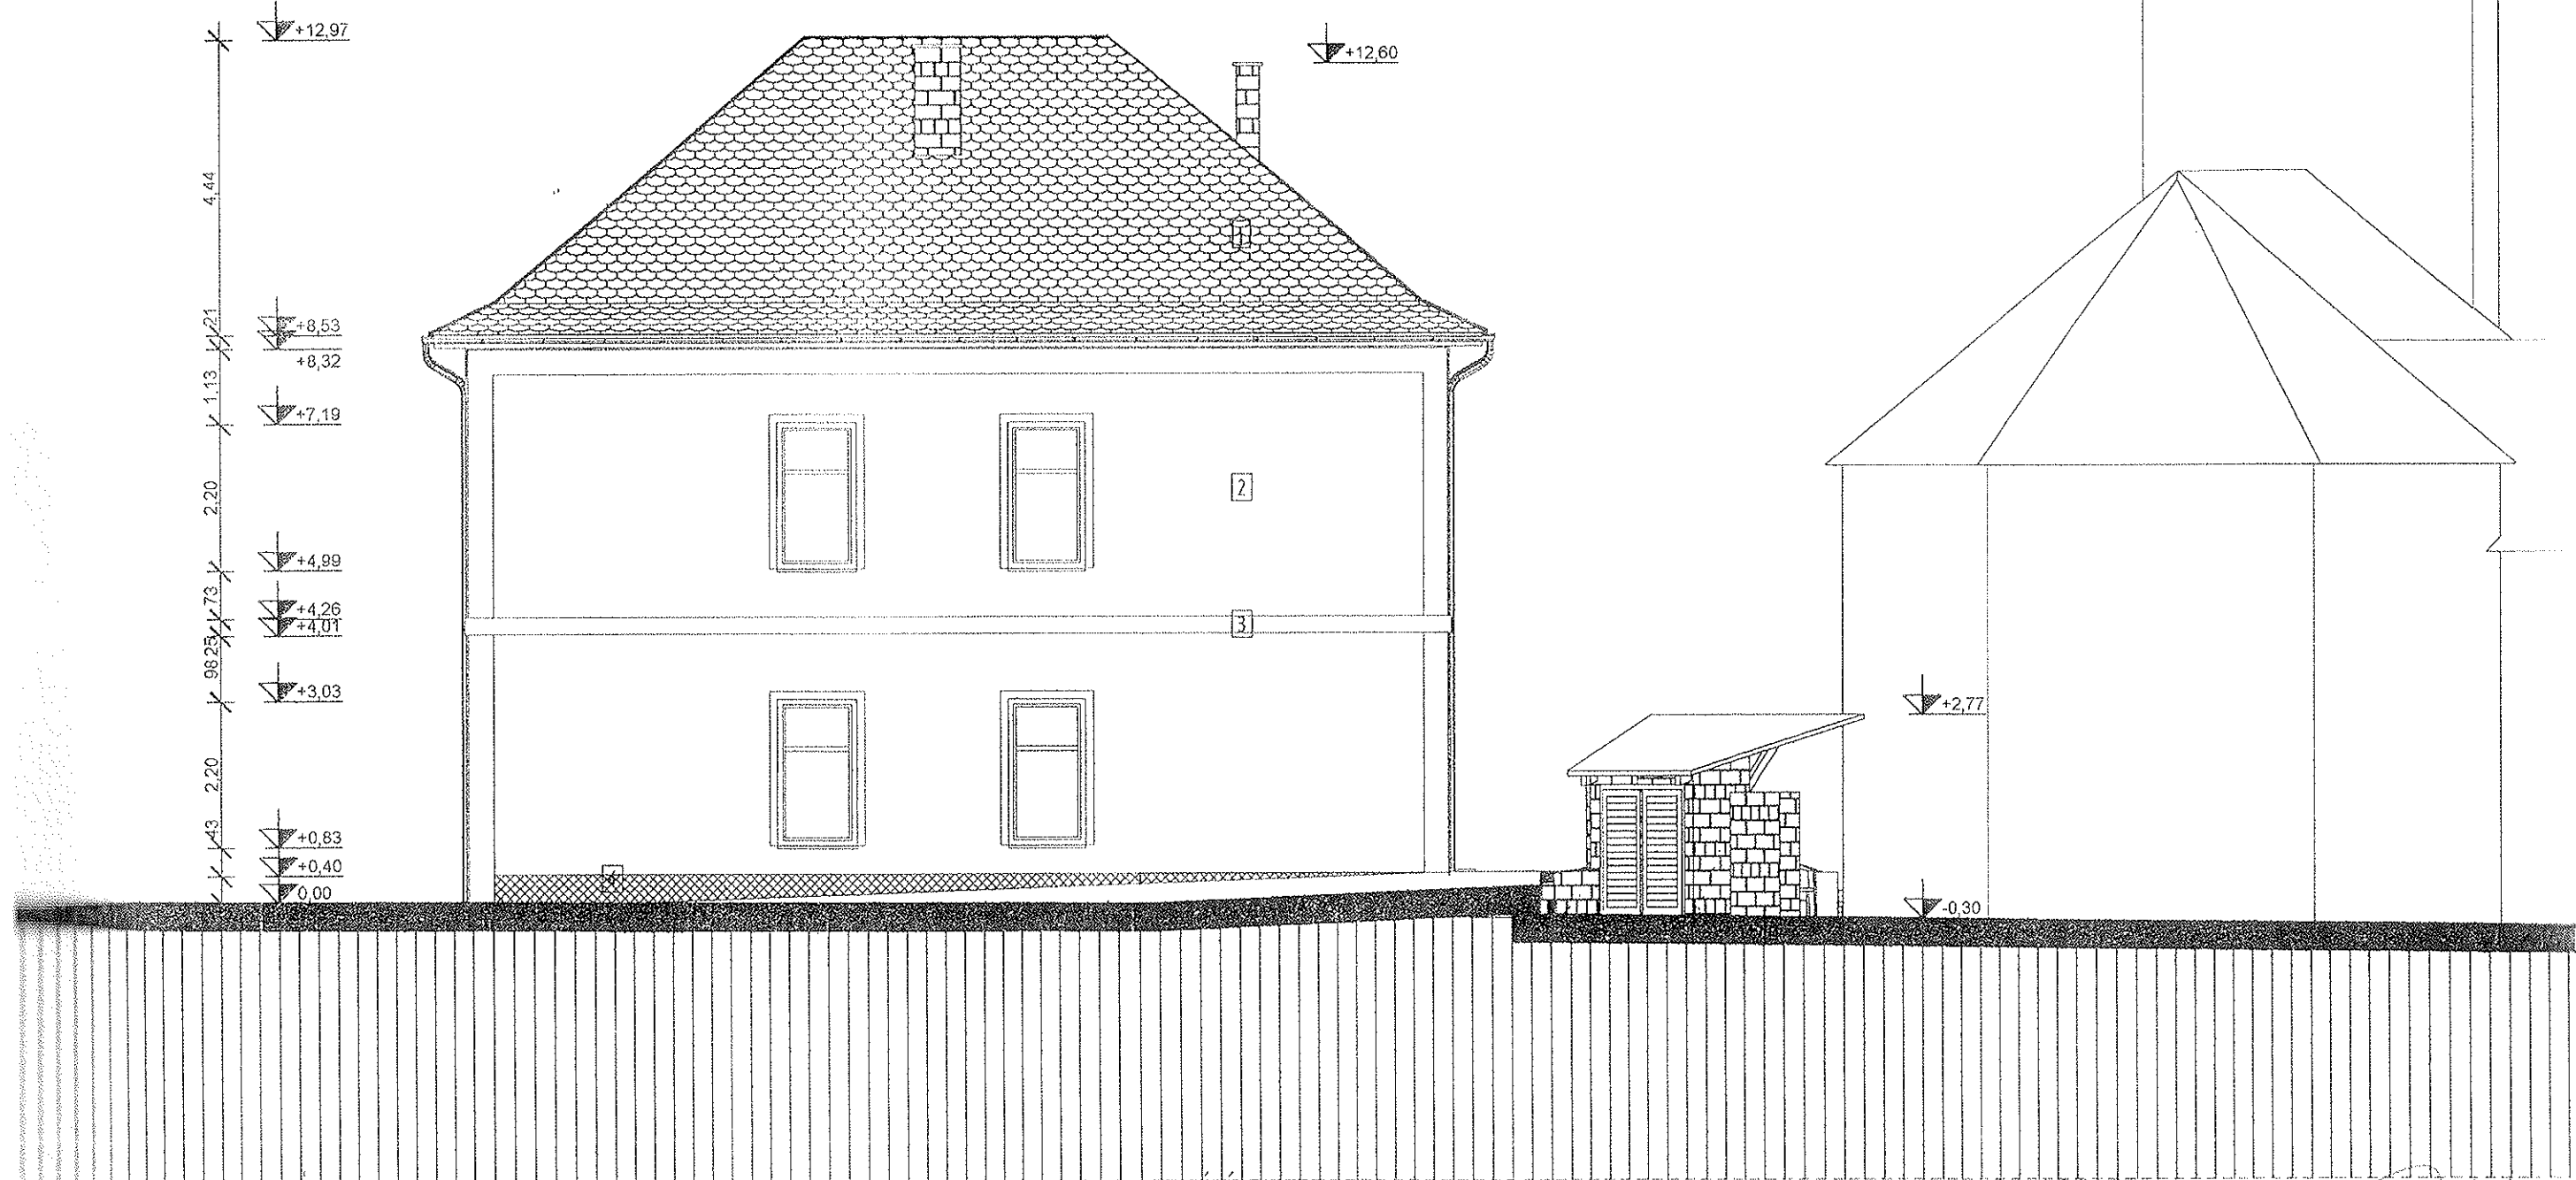

megbízó  
SÓSKÚT KÖZSÉGI ÖNKORMÁNYZAT  
2038, SÓSKÚT, SZABADSÁG TÉR 1.

- ép. hely -  
2038, SÓSKÚT, FŐ U. 22.  
Hrsz: 148

- terv -  
VERSENYKIÍRÁSI TERV  
MEGLÉVŐ ISKOLAÉPÜLET FELÚJÍTÁSA, ÁTALAKÍTÁSA

- lap -  
ÉSZAK-NYUGATI HOMLOKZAT M 1:100


- terv -  
ERDI ÉPÍTŐ MERNÖKI IRODA 2002.08.  
2030, ÉRD FEHÉRVÁRI ÚT 63-65.

- tervező -  
Fügedi Attila okl. építőmérnök  
13-0362/01 É-2, 13-1146/00 I-1

- rajtszám -  
8

# DÉL- NYUGATI HOMLOKZAT

- 1 CSORNAI HORRYÓLT CSERÉPFEDÉS
- 2 TERRANOVA NEMESVAKOLAT OKKER SÁRGA SZÍNEN
- 3 OSZTÓPÁRKÁNY SÖTÉTEBB OKKER SÁRGA SZÍNEN
- 4 TERRANOVA LÁBAZATI NEMESVAKOLAT BARNÁ SZÍNEN

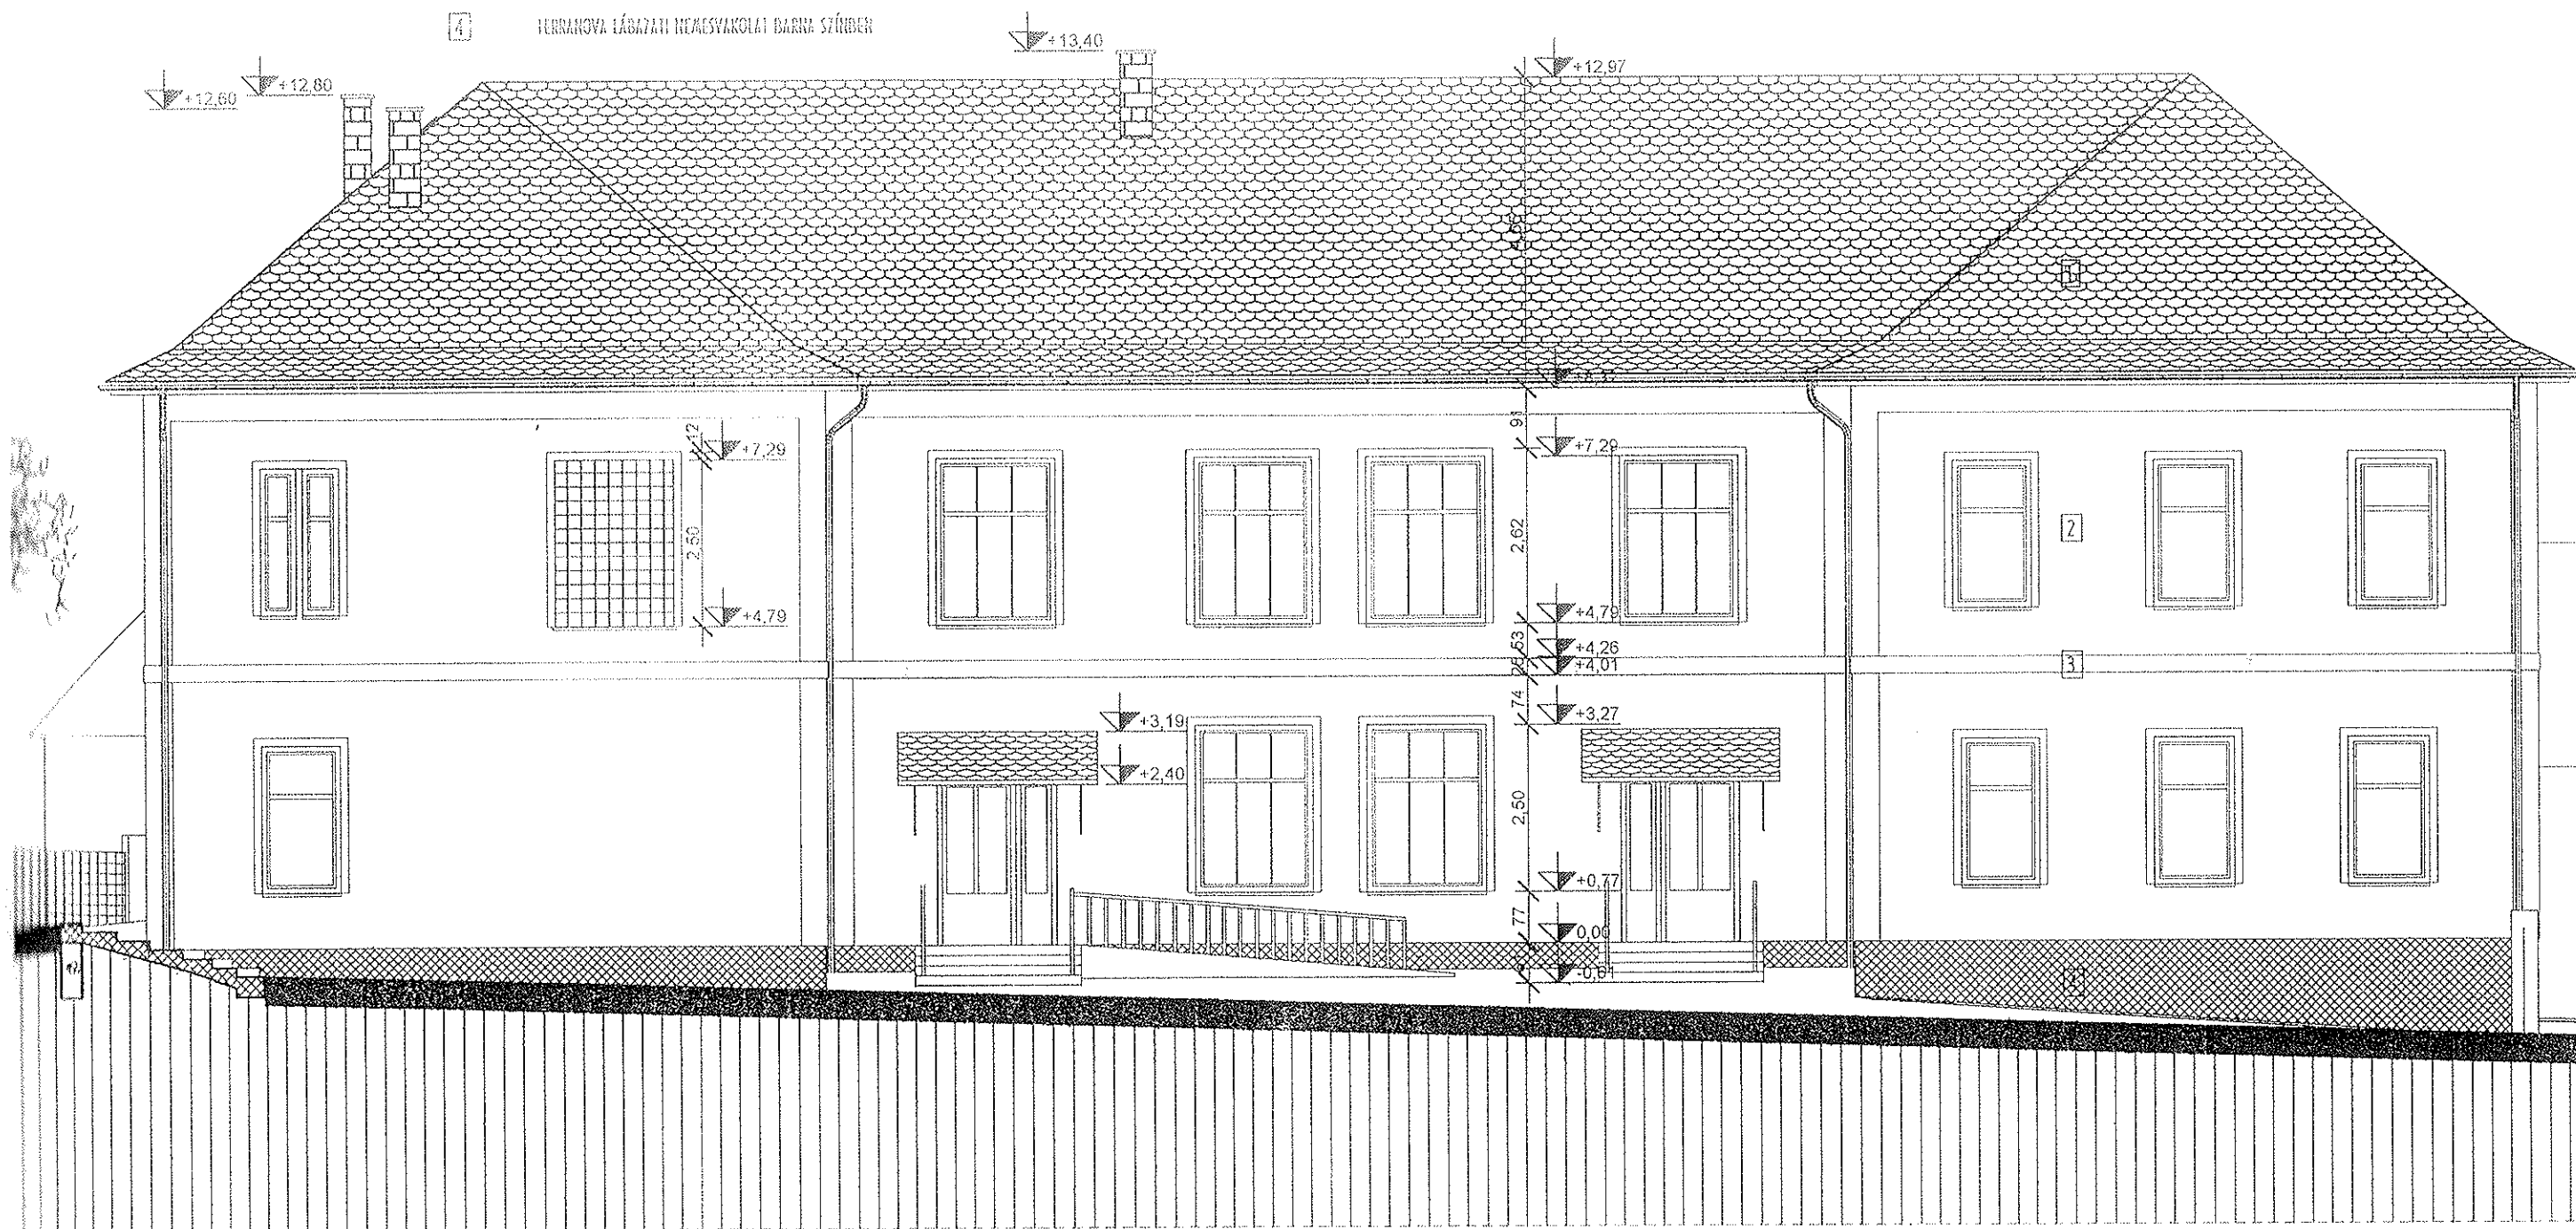

36.02

megbízó -

SÓSKÚT KÖZSÉGI ÖNKORMÁNYZAT  
2038, SÓSKÚT, SZABADSÁG TÉR 1.

-terv -

VERSENYKIÍRÁSI TERV  
MEGLÉVŐ ISKOLAÉPÜLET FELÚJÍTÁSA, ÁTALAKÍTÁSA

-terv -

ÉRDI ÉPÍTŐ MÉRNÖKI IRODA 2002.08.  
2030, ÉRD FEHÉRVÁRI ÚT 63-65.

-ép. hely -

2038, SÓSKÚT, FŐ U. 22.  
Hrsz: 148

-lap -

DÉL-NYUGATI HOMLOKZAT M 1:100

-tervező -

Fügedi Attila okl. építőmérnök  
13-0362/01 É-2, 13-1146/00 T-1

-rajzszám -

É 7



1. RÉTEGREND  
(FSZ-i MELEGPADLÓK)

- 1,5 cm szalagparketta  
7,0 cm vasalt aljzatbeton  
5,0 cm AUSTROTHERM N-3 hőszigetelés  
1 rtg. ISOLYNE GROUND bitumenes  
lemez szigetelés  
10 cm aljzatbeton  
10 cm tömörített homokos kavics  
feltöltés

2. RÉTEGREND  
(FSZ-i HIDEGPADLÓK)

- 1,0 cm csúszásmentes gress lap  
7,5 cm vasalt aljzatbeton  
5,0 cm AUSTROTHERM N-3 hőszigetelés  
1 rtg. ISOLYNE GROUND bitumenes  
lemez szigetelés  
10 cm aljzatbeton  
10 cm tömörített homokos kavics  
feltöltés

3. RÉTEGREND  
(EM-i MELEGPADLÓK)

- 1,5 cm szalagparketta  
2,5 cm vakpadló  
párnafa (5/5 cm)  
2x5 cm Heraklit  
2,5 cm deszkázat  
1300 acél födémgerenda  
20/20 cm fa fiókgerenda  
2,5 cm deszkázat  
2,5 cm fémváz  
1,5 cm tűzvédő gipszkarton lemez

4. RÉTEGREND  
(EM-i VIZESBLOKK)

- 1,0 cm csúszásmentes gress lap  
5,0 cm aljzatbeton  
homokfeltöltés  
Porosz süveg boltozat  
1,5 cm vakolat

5. RÉTEGREND  
(EM-i KÖZLEKEDŐ)

- 1,5 cm csúszásmentes gress lap  
6 cm aljzatbeton  
5 cm AUSTROTHERM N-3 hőszigetelés  
14 cm vasbeton lemez  
1,5 cm vakolat

6. RÉTEGREND  
(PADLÁSFÖDÉM)

- 2,0 cm nűfédéres pozdorjalap borítás  
2,5 cm deszkaborítás  
20/20 cm fa födémgerenda  
közle 15 cm közeltgyapot hőszigetelés  
2,5 cm deszkázat  
2,5 cm fémváz, közle ásványgyapot hőszig.  
1,5 cm tűzvédő gipszkarton lemez

7. RÉTEGREND  
(KAGASZTÓ)

- Hód farkú cserépfedés  
2,5 cm lécezés  
2,5 cm ellenléc  
tetőfólia  
12/12 cm szarufa

8. RÉTEGREND  
(FSZ-i TORNASZOBA)


- 1,5 cm műanyag sportpadló  
7,0 cm vasalt aljzatbeton  
5,0 cm AUSTROTHERM N-3 hőszigetelés  
1 rtg. ISOLYNE GROUND bitumenes  
lemez szigetelés  
10 cm aljzatbeton  
10 cm tömörített homokos kavics  
feltöltés

9. RÉTEGREND  
(KÜLSŐ OLDALFALAK)

- 6,0 cm DRYVIT vakolat  
sósúti kőfal  
1,5 cm belső vakolat

10. RÉTEGREND  
(EM-i KAZÁNHÁZ)

- 1,0 cm csúszásmentes gress lap  
2-3 % lejtésben rakva  
3-6 cm lejtésképző cementhabarcs  
14 cm vasbeton lemez  
függeszett fémváz  
1,5 cm tűzvédő gipszkarton

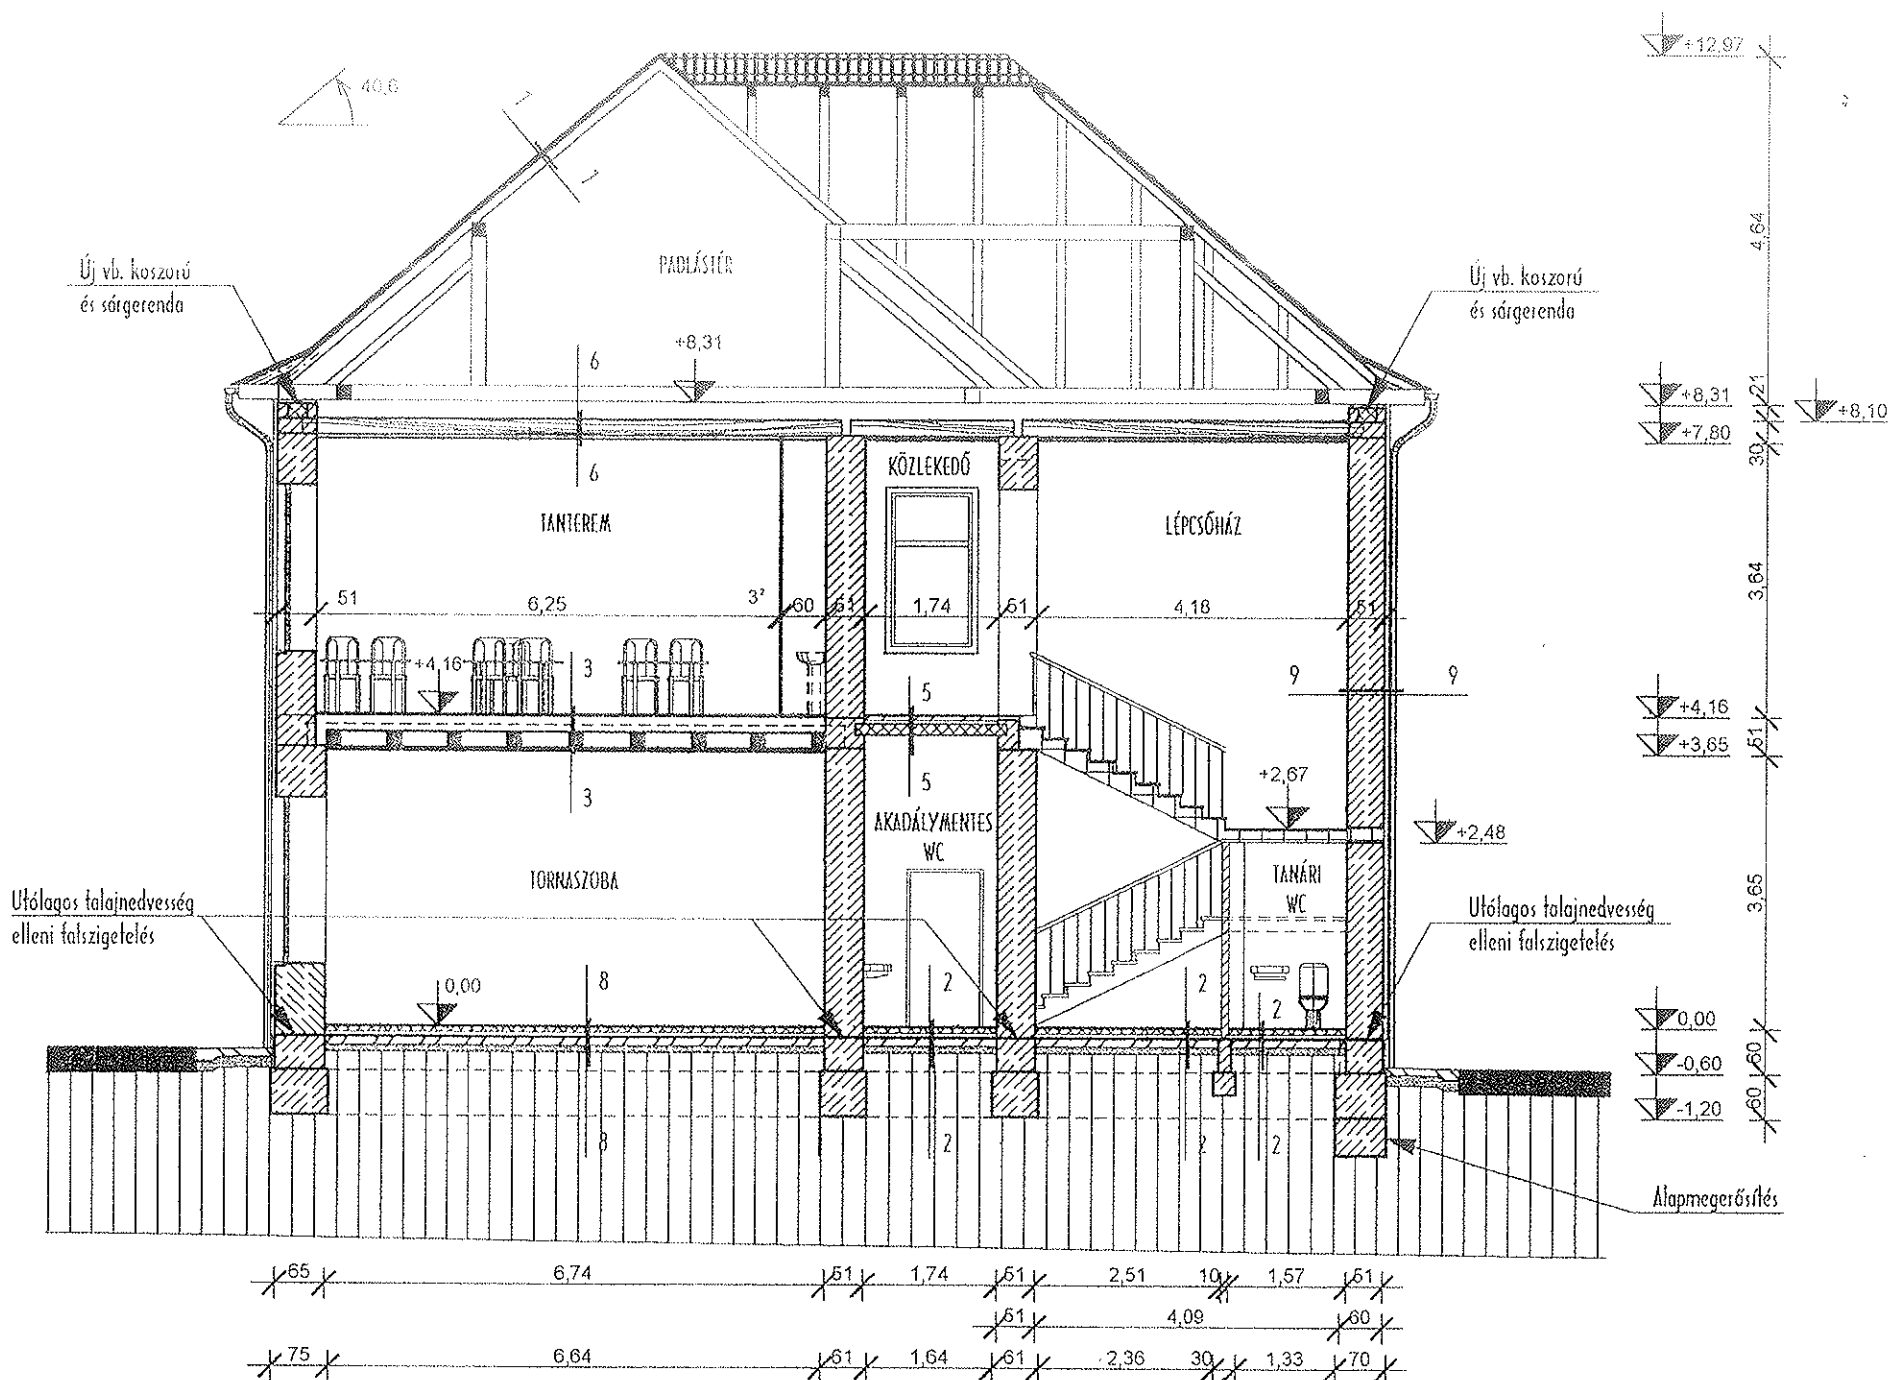

megbízó -

SÓSKÚT KÖZSÉGI ÖNKORMÁNYZAT  
2038, SÓSKÚT, SZABADSÁG TÉR 1.

ép. hely -

2038, SÓSKÚT, FŐ U. 22.  
Hrsz: 148

-terv -

VERSENYKIÍRÁSI TERV  
MEGLÉVŐ ISKOLAÉPÜLET FELÚJÍTÁSA, ÁTALAKÍTÁSA

-lap -

A - A METSZET M 1:100

-terv -


ÉRDI ÉPÍTŐ MÉRNÖKI IRODA  
2030, ÉRD FEHÉRVÁRI ÚT 63-65. 2002.08.

-tervező -

Fügedi Áttila okl. építőmérnök  
13-0362/01 É-2, 13-1146/00 1-1

-rajtszám -

5

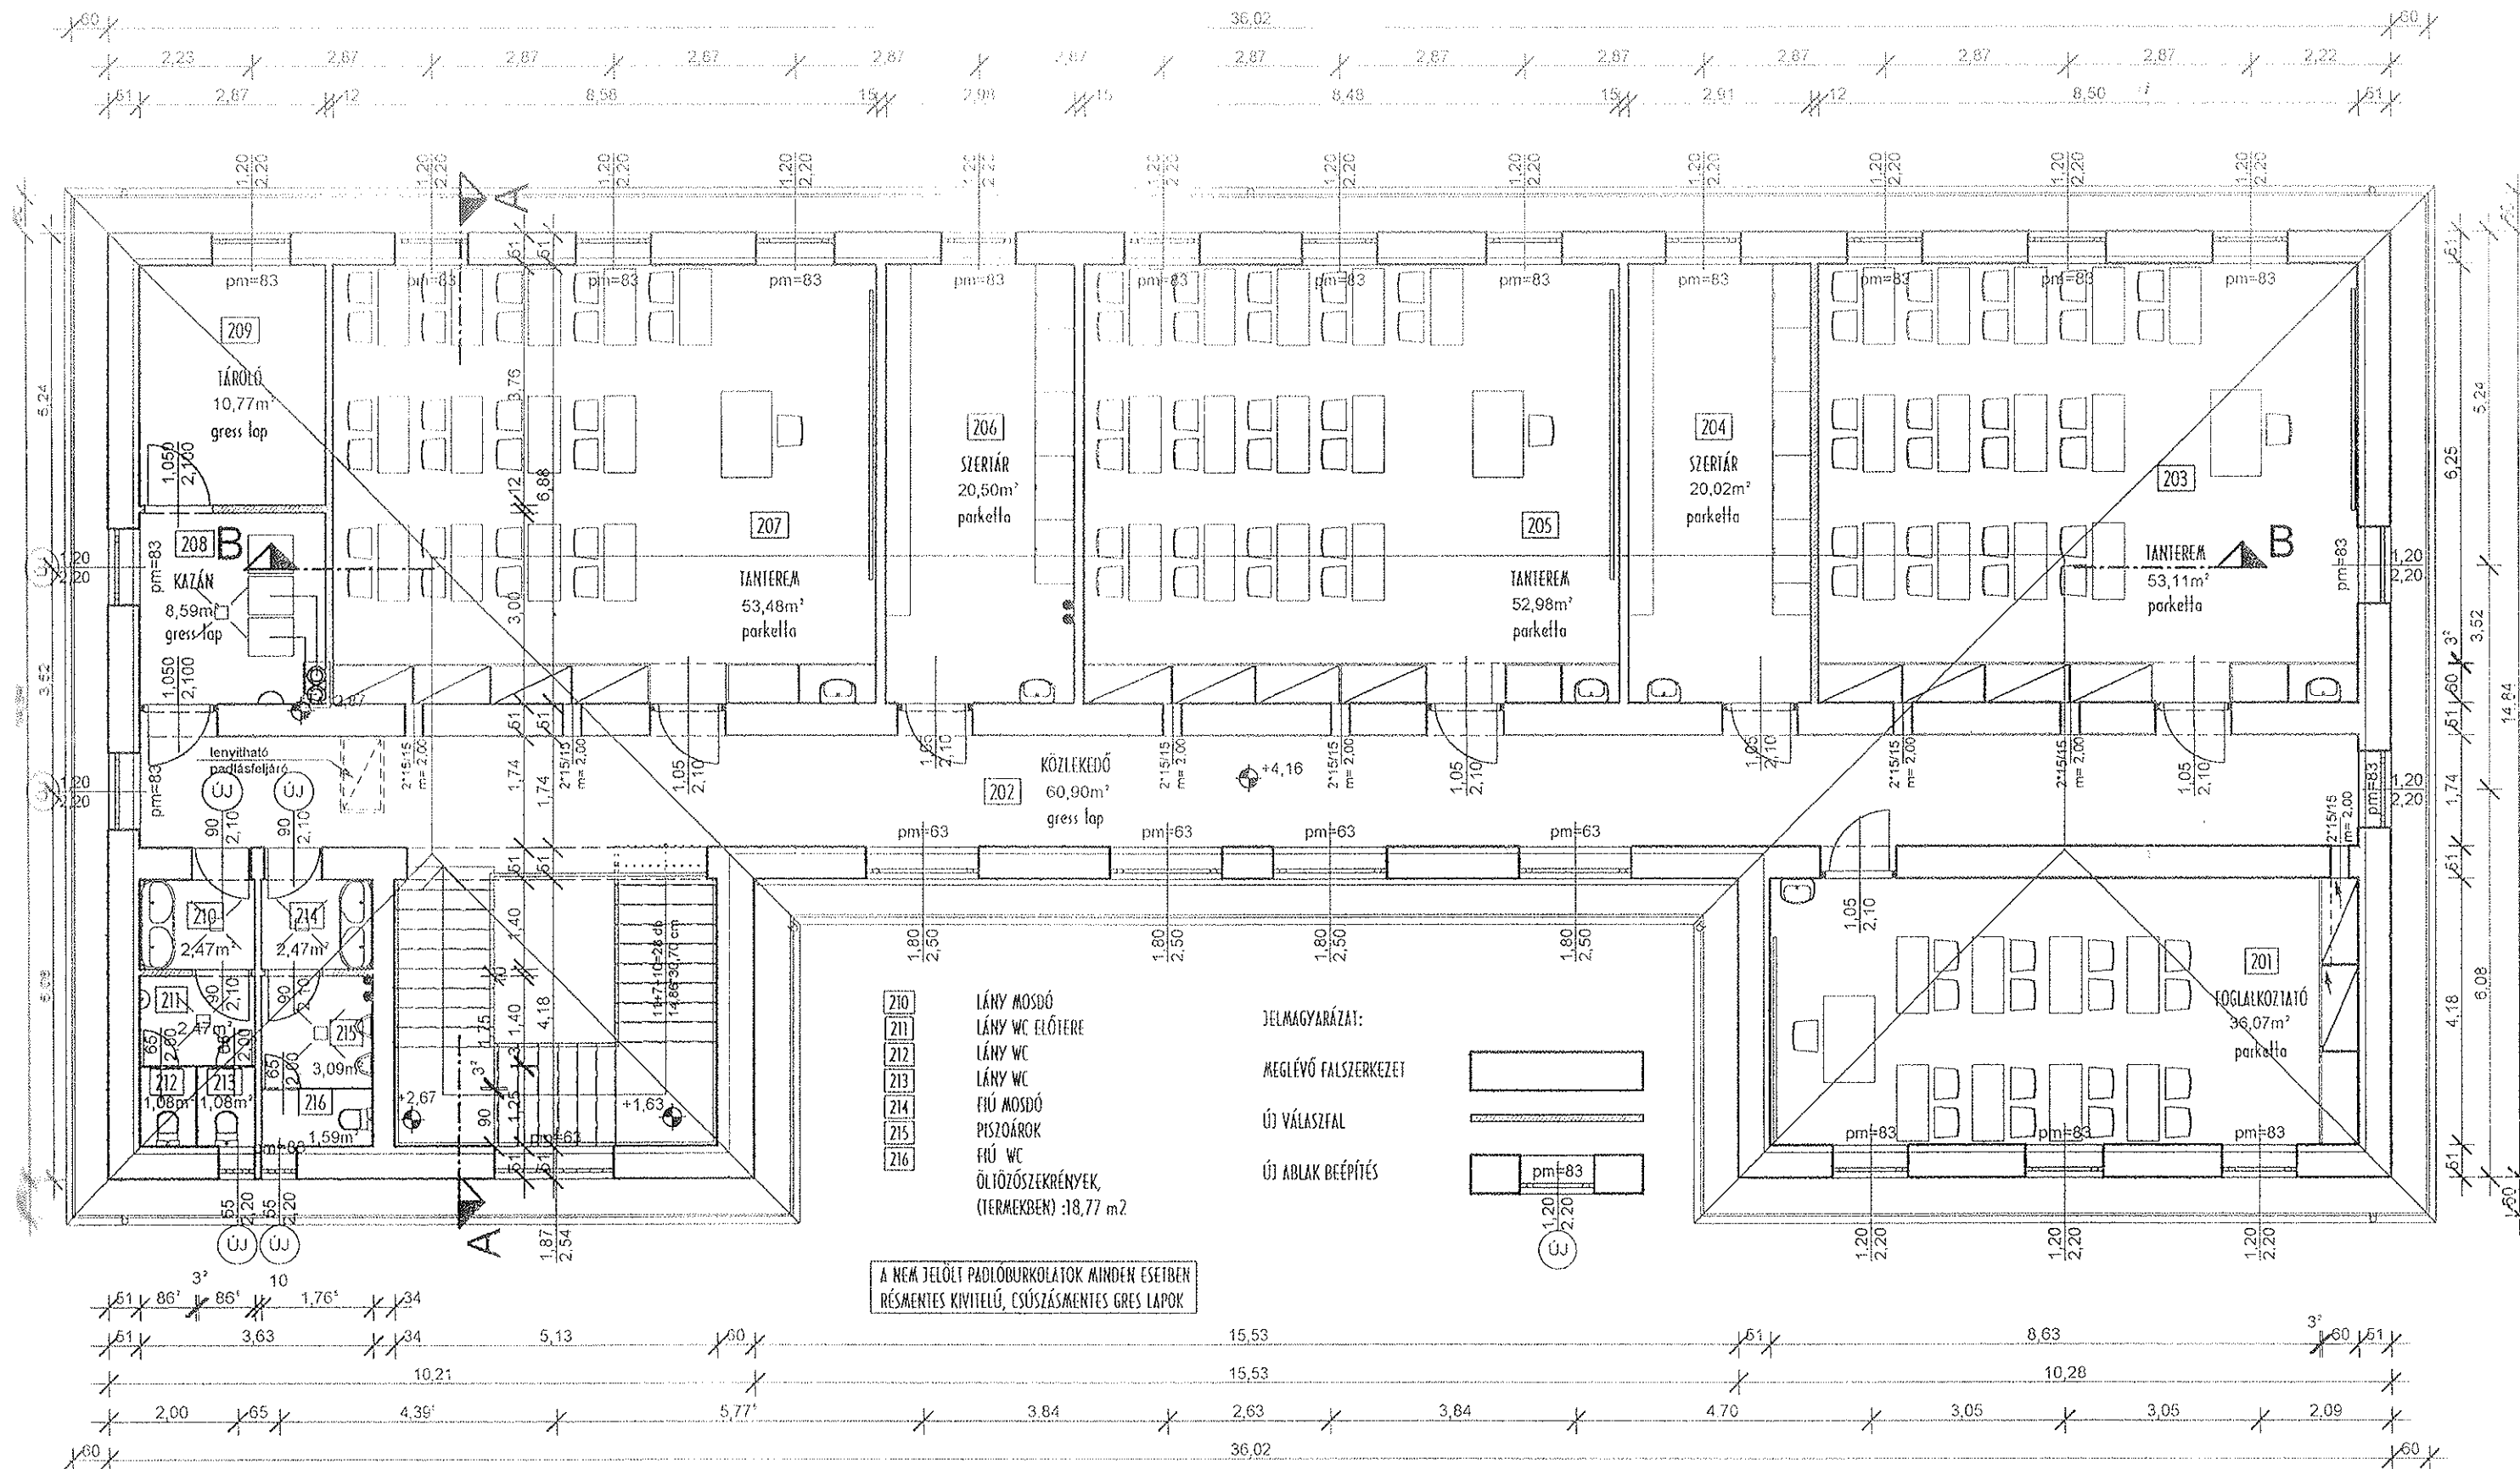

- megbízó -

SÓSKÚT KÖZSÉGI ÖNKORMÁNYZAT  
2038, SÓSKÚT, SZABADSÁG TÉR 1.

- terv -

VERSENYKIÍRÁSI TERV  
MEGLÉVŐ ISKOLAÉPÜLET FELÚJÍTÁSA, ÁTALAKÍTÁSA

- terv -

ÉRDI ÉPÍTŐ MÉRNÖKI IRODA 2002.08.  
2030, ÉRD FEHÉRVÁRI ÚT 63-65.

- ép. hely -

2038, SÓSKÚT, FŐ U. 22.  
Hrsz: 148

- lap -


EMELETI ALAPRAJZ M 1:100

- tervező -

Fügedi Attila okl. építőmérnök  
13-0362/01 É-2, 13-1146/00 T-1

- rajzsám -

4

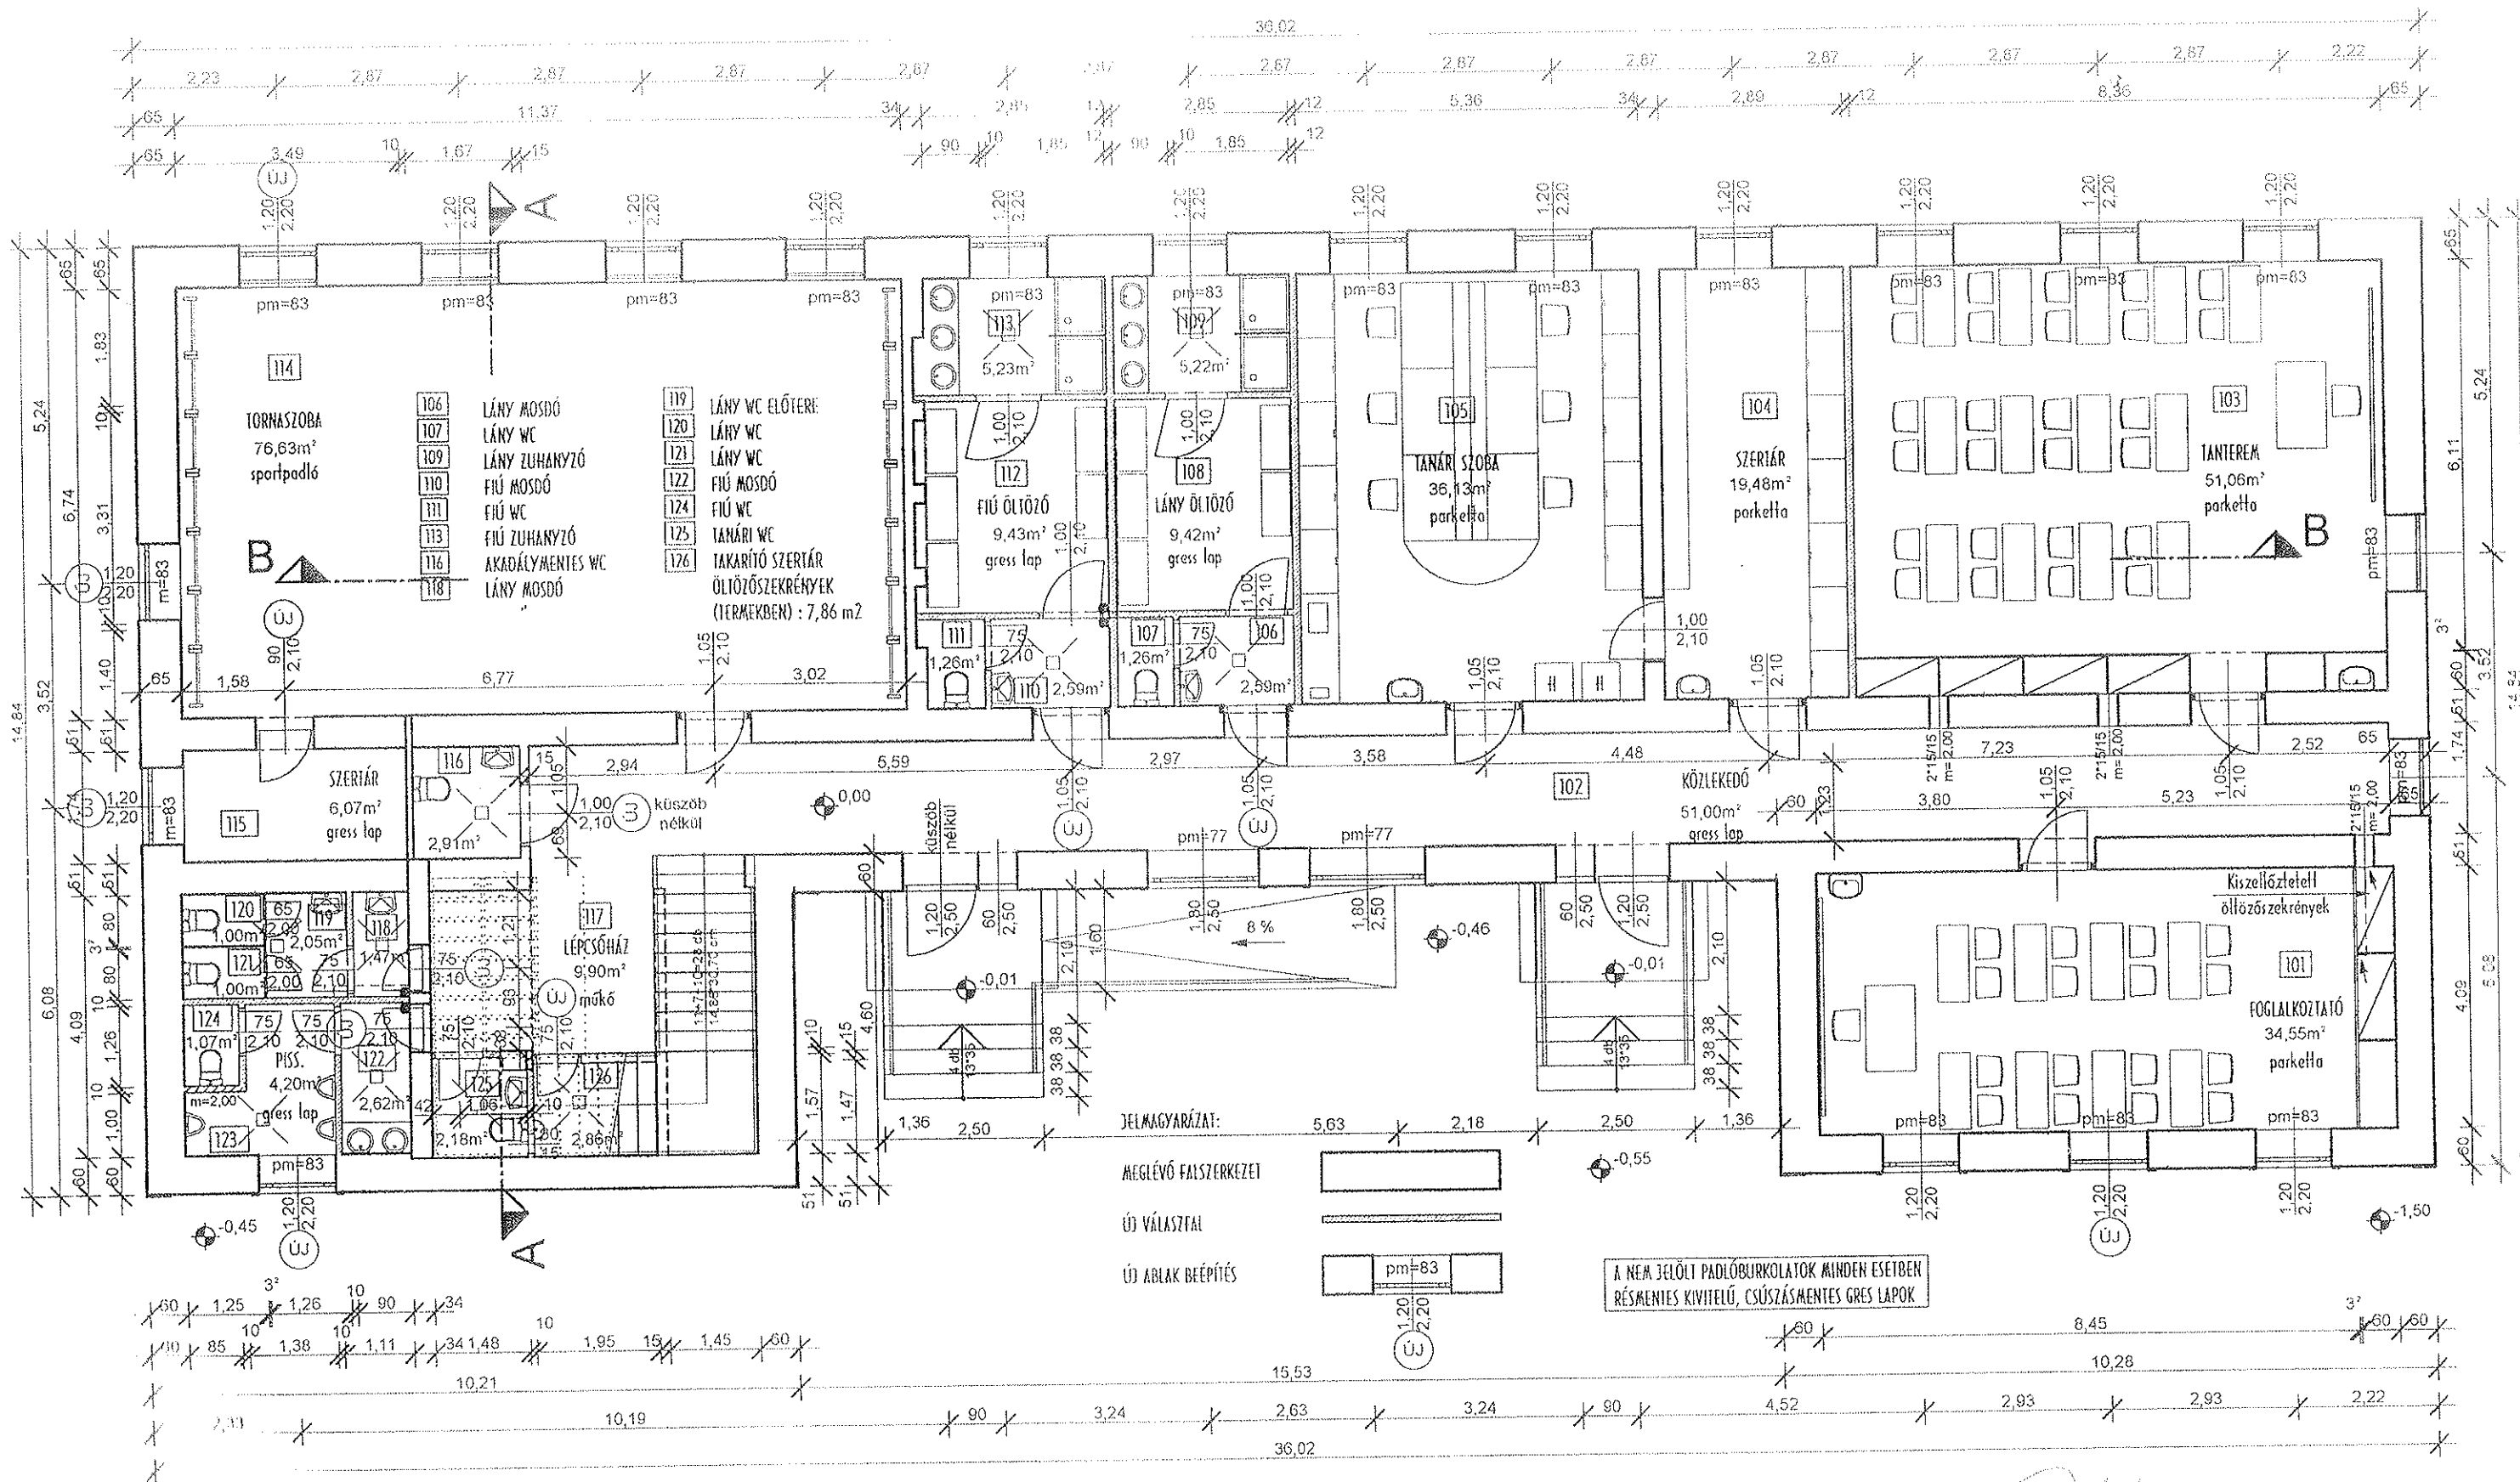

SÓSKÚT KÖZSÉGI ÖNKORMÁNYZAT  
2038, SÓSKÚT, SZABADSÁG TÉR 1.

2038, SÓSKÚT, FŐ U. 22.  
Hsz. 140

VERSENYKIÍRÁSI TERV  
MEGLÉVŐ ISKOLAÉPÜLET FELÚJÍTÁSA, ÁTALKÍTÁSA

FÖLDSZINTI ALAPRAJZ M 1:100

ÉRDI ÉPÍTŐ MÉRNÖKI IRODA 2002.08.  
2030, ÉRD FEHÉRVÁRI ÚT 63-65.


Fügedi Attila okl. építőmérnök  
13-0362/01 É-2, 13-1146/00 1-1

rajzsám 3







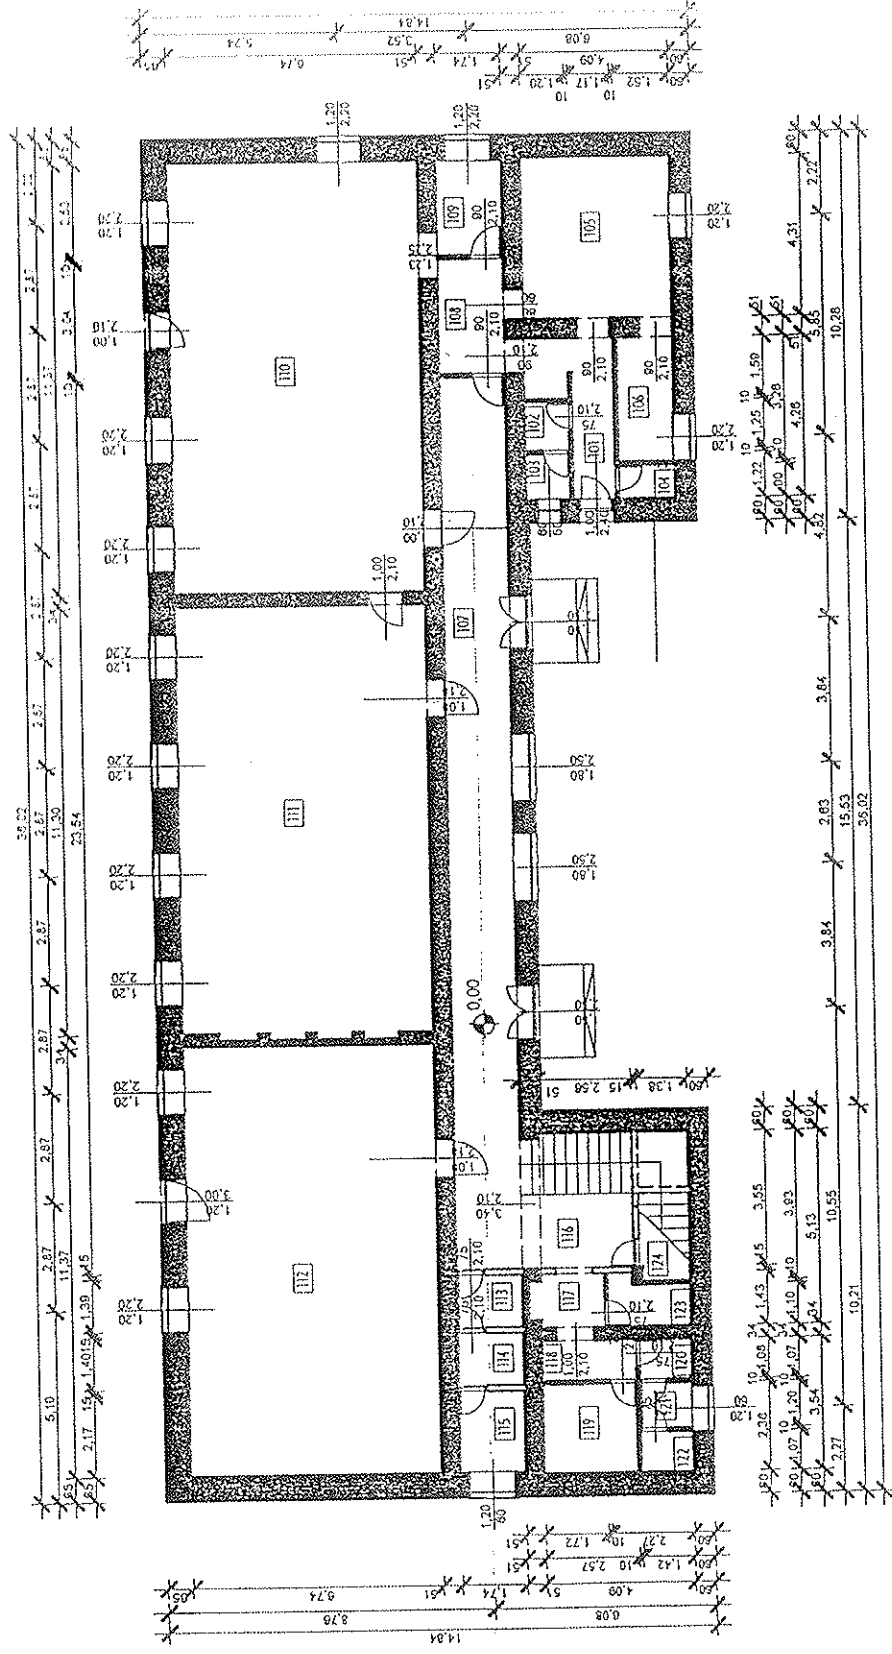


101 KÖZLEKEDŐ	6,98 m <sup>2</sup>	beton
102 MOSDÓ	1,50 m <sup>2</sup>	beton
103 WC	1,46 m <sup>2</sup>	beton
104 TÁROLÓ	1,37 m <sup>2</sup>	beton
105 KONYHA	17,63 m <sup>2</sup>	beton
106 MOSGATÓ	4,96 m <sup>2</sup>	beton
107 KÖZLEKEDŐ	40,96 m <sup>2</sup>	beton
108 TÁROLÓ	5,29 m <sup>2</sup>	beton
109 TÁROLÓ	4,42 m <sup>2</sup>	beton
110 TANTEREM	76,63 m <sup>2</sup>	hajópadló
111 TANTEREM	76,16 m <sup>2</sup>	hajópadló
112 TANTEREM	76,63 m <sup>2</sup>	hajópadló
113 MOSÓ-SZÁRÍTÓ	2,42 m <sup>2</sup>	beton
114 MOSÓ-SZÁRÍTÓ	2,44 m <sup>2</sup>	beton
115 MOSÓ-SZÁRÍTÓ	3,78 m <sup>2</sup>	beton
116 LÉPCSŐHÁZ	9,05 m <sup>2</sup>	máza
117 MOSDÓ	2,46 m <sup>2</sup>	beton
118 SZERKÉ	2,77 m <sup>2</sup>	beton
119 WC-MOSDÓ	6,07 m <sup>2</sup>	beton
120 MOSDÓ	1,52 m <sup>2</sup>	beton
121 PISTOLÁR	1,70 m <sup>2</sup>	beton
122 WC	1,52 m <sup>2</sup>	beton
123 WC	2,77 m <sup>2</sup>	beton
124 TÁROLÓ	2,77 m <sup>2</sup>	beton

MEGLÉVŐ FÖLDRENYI ALAPRAJZ M 1:200

2038. SÓSKÚTI FŐ U. 20-2.  
Hsz: 145

MEGLÉVŐ ISKOLAEPÜLET FELÚJÍTÁSA, ÁTALAKÍTÁSA

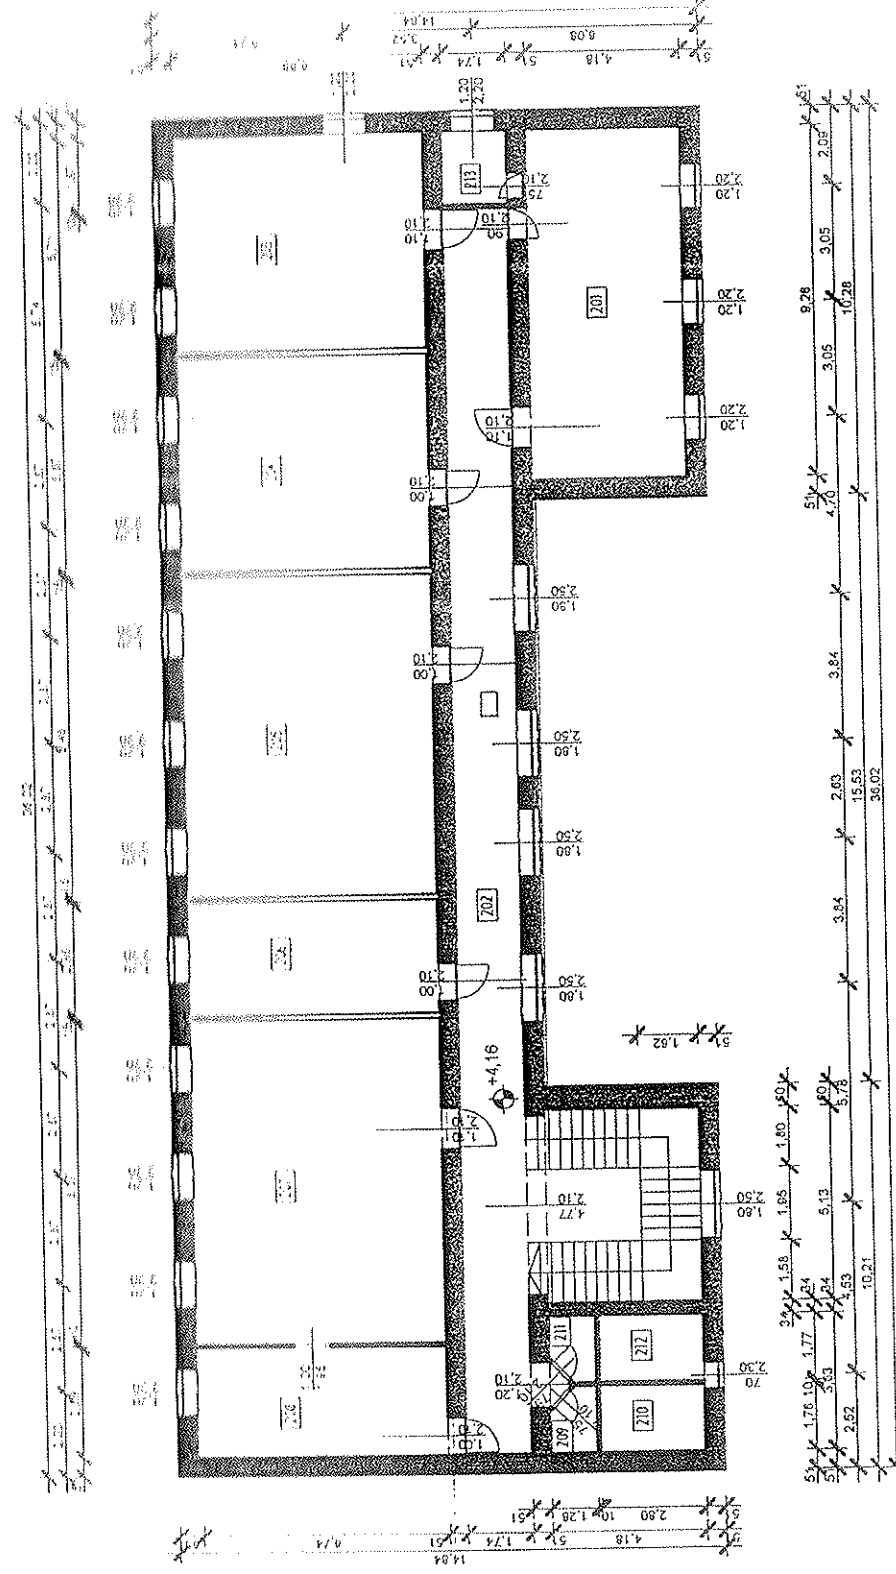

201 TANTEREM	37,71 m <sup>2</sup>	hajópadló
202 KÖZLEKEDŐ	57,30 m <sup>2</sup>	beton
203 TANTEREM	39,28 m <sup>2</sup>	hajópadló
204 TANTEREM	39,01 m <sup>2</sup>	hajópadló
205 TANTEREM	58,34 m <sup>2</sup>	hajópadló
206 SZERTÁR	20,50 m <sup>2</sup>	hajópadló
207 TANTEREM	58,96 m <sup>2</sup>	hajópadló
208 SZERTÁR	19,88 m <sup>2</sup>	hajópadló
209 ÖLTÖTŐ	2,26 m <sup>2</sup>	beton
210 ZUHANYZÓ, WC	4,94 m <sup>2</sup>	beton
211 ÖLTÖTŐ	2,26 m <sup>2</sup>	beton
212 ZUHANYZÓ, WC	4,94 m <sup>2</sup>	beton
213 ZUHANYZÓ, WC	3,43 m <sup>2</sup>	beton

SÓSKÚTI KÖZSÉGI ÖNKORMÁNYZAT  
2038. SÓSKÚTI, SZABADSÁG TÉR 1.

MEGLÉVŐ EMELETI ALAPRAJZ M 1:200

2038. SÓSKÚTI FŐ U. 20-2.  
Hsz: 145

MEGLÉVŐ ISKOLAEPÜLET FELÚJÍTÁSA, ÁTALAKÍTÁSA

ÉRDŐ ÉPÍTŐ MÉRNÖK IRODA  
2030. ÉRD FÉLÉRVÁRI ÚT 63-65.

Fügedi Árpád okl. építőmérnök  
13-03462/01 É-2 13-1146/00 1-1