


ÉRD MJV TELEPÜLÉSRENDEZÉSI TERVÉNEK MÓDOSÍTÁSA  
SZT-1 JELŰ SZABÁLYOZÁSI TERV 7E SZELVÉNYÉNEK MÓDOSÍTÁSA  
Szabadság tér - Ilona utca - Katalin utca - Felső utca által határolt területre

HÉSZ TERVMELLÉKLET  
M 1: 2000

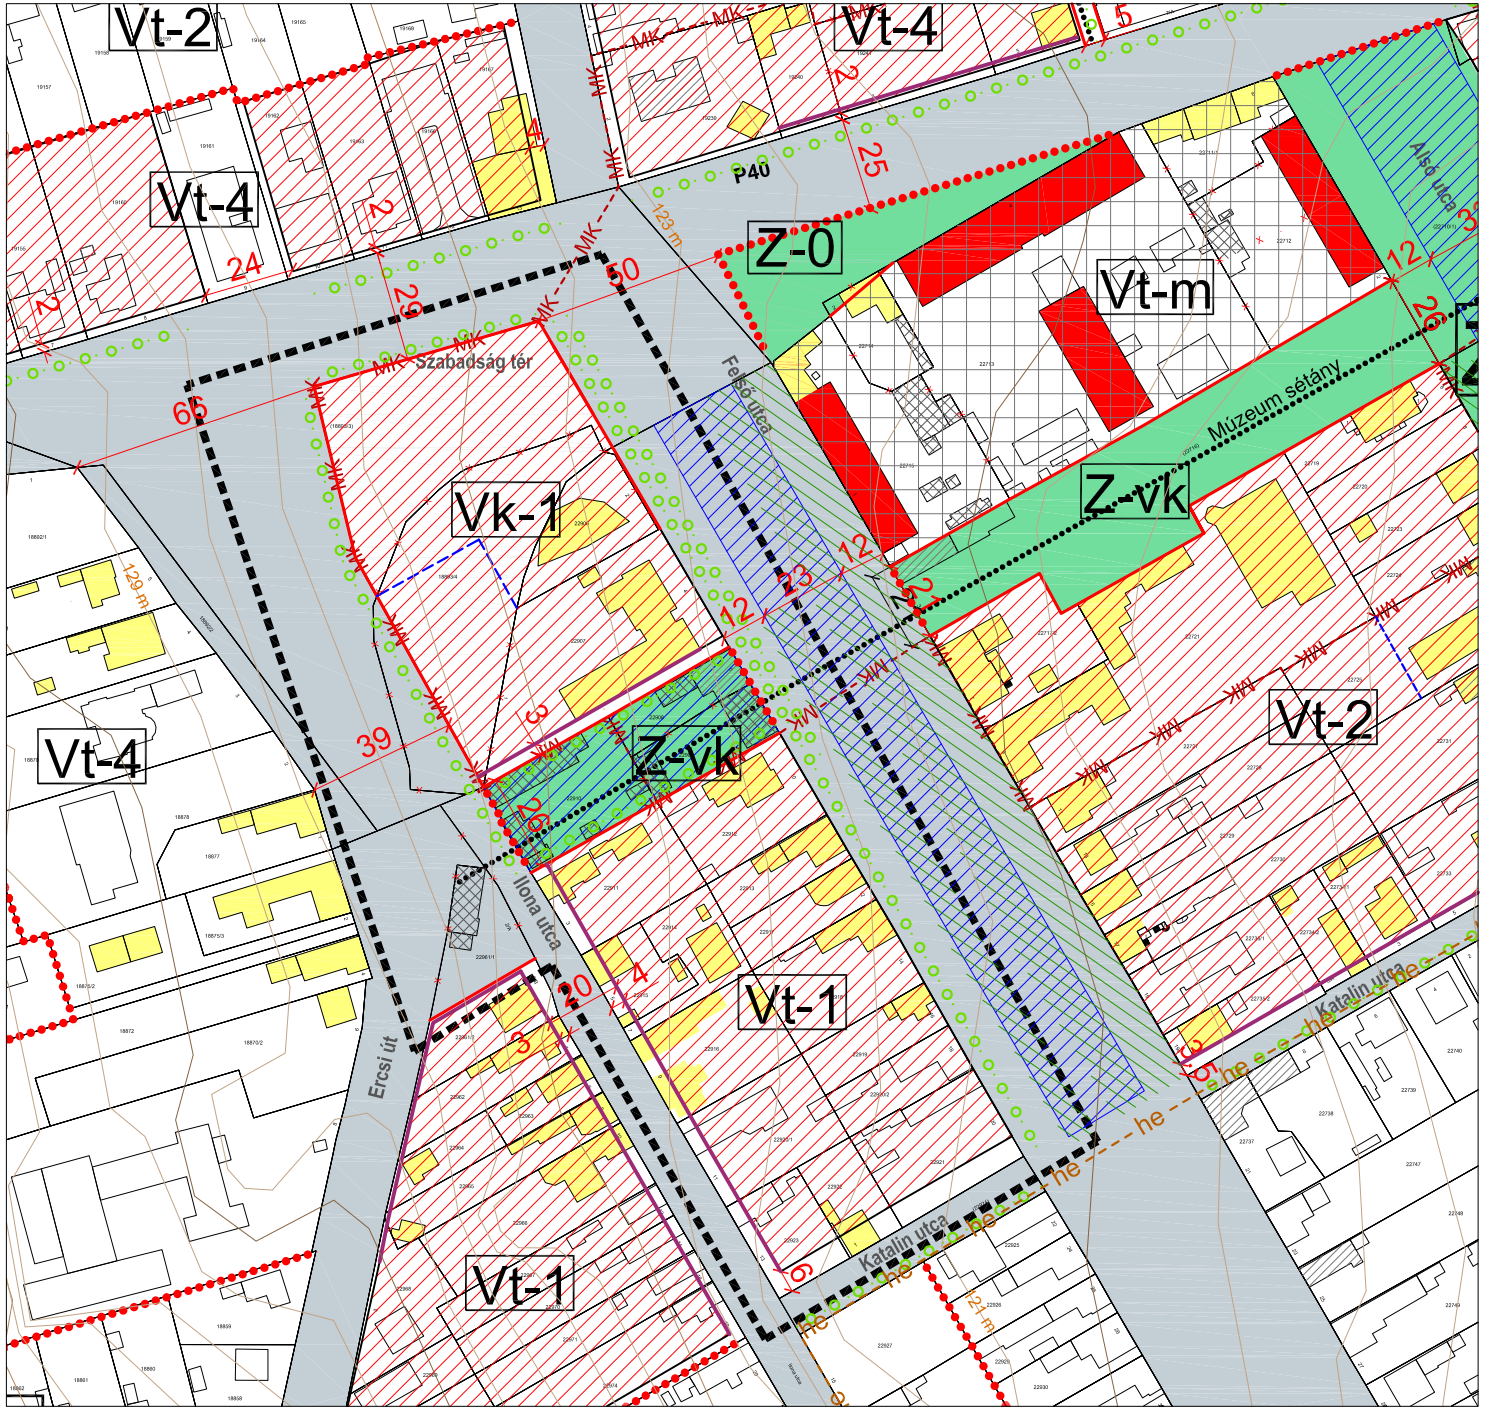

JELMAGYARÁZAT

KÖTELEZŐ SZABÁLYOZÁSI ELEMEK	
	TERVEZETT SZABÁLYOZÁSI VONAL
	ÉPÍTÉSI ÖVEZET, ÖVEZET HATÁRA
	ÉPÍTÉSI HELY ÉS HATÁRA
	TEREPSZINT ALATTI ÉPÍTÉSI HELY ÉS HATÁRA
	SZABÁLYOZÁSI ELEMEKRE VONATKOZÓ MÉRTEK
	ÉPÍTÉSI VONAL
	MEGTARTANDÓ, TELEPÍTENDŐ FA, FASOR
	MEGTARTANDÓ ZÖLDFELÜLET, FAÁLLOMÁNY
	KIALAKÍTANDÓ ZÖLDFELÜLET
	GYALOGÚT/SÉTÁNY
	ÉPÍTÉSI ÖVEZET, ÖVEZET JELE
	HELYI EGYEDI VÉDELEM ALATTI ÁLLÓ ÉPÍTMÉNY
	HELYI ÉRTÉKVÉDELMI TERÜLET HATÁRA
BEÉPÍTÉSRE SZÁNT TERÜLETEK	
	KÖZPONTI VEGYES TERÜLET
	TELEPÜLÉSKÖZPONT VEGYES TERÜLET
BEÉPÍTÉSRE NEM SZÁNT TERÜLETEK	
	KÖZÜTI KÖZLEKEDÉSI TERÜLET (MEGLÉVŐ KÖZTERÜLET ÉS MAGÁNÚT)
	ZÖLDTERÜLET

IRÁNYADÓ SZABÁLYOZÁSI ELEMEK	
	JAVASOLT TELEKHATÁR
	JAVASOLT TELEKHATÁR MEGSZÜNTETÉS
	ÚJ ÉPÜLET LÉTESÍTÉSI FELTÉTELEKÉNT BONTANDÓ ÉPÜLET
	BONTÁS ESETÉN VISSZA NEM ÉPÍTHETŐ ÉPÍTMÉNY
MÁS JOGSZABÁLY ÁLTAL MEGHATÁROZOTT KÖTELEZŐ SZABÁLYOZÁSI ELEMEK	
	MŰEMLEK ÉPÜLET
	MŰEMLEK ÉPÜLET TELKE
	MŰEMLEKI KÖRNYEZET HATÁRA
TÁJÉKOZTATÓ EGYÉB ELEMEK	
	GEODÉZIAILAG BEMÉRT MEGLÉVŐ ÉPÜLET
	SZINTVONAL MAGASSÁGI ÉRTÉKKEL (Bfm.)
	SZABÁLYOZÁSI TERV MÓDOSÍTÁS HATÁRA

"Készült az állami alapadatok felhasználásával."

Tervező: Város+Teampannon Kft. 1053. Budapest Veres Pálné u. 7./II/2. Tel.: +36-429-7080 Fax: +36-1-429-7081 varos@teampannon.hu	Generáltervező: Város+Teampannon Kft. 1053. Budapest Veres Pálné u. 7./II/2. Tel.: +36-429-7080 Fax: +36-1-429-7081 varos@teampannon.hu	Megj.: Érd Megyei Jogú Város Önkormányzata 2030 Érd, Alsó utca 1. Megbízó képviselője: T. Mészáros András polgármester Ágó Mátyas főtisztviselő
Munkakész megnevezése: <b>ÉRD MJV TELEPÜLÉSRENDEZÉSI TERVÉNEK MÓDOSÍTÁSA</b> <b>SZT-1 JELŰ SZABÁLYOZÁSI TERV MÓDOSÍTÁS</b>		
Vezető tervező: Kozsior Lajos ITT/É 01-1346		
Témafelelős tervező: Tóth Helga		
Szakági tervező: Tervezés, szabvány: Miklós Viktória Kódoltság: Lukács Linda Környezet: BÉG Anna	Város+Teampannon Kft. Pro-Jur Kft. KÉSZ Kft.	"Készült az Állami Alapadatok Felhasználásával" Az Állami Alapadatok megnevezése: Magyarország Kormányának 2014.02.14. napján kiadott 1/2014. (II.14.) Korm. R. rendelettel. Adatszolgáltatás: KÖM
Dátum: <b>2014. MÁJUS</b>	Lépték: <b>M 1:2000</b>	